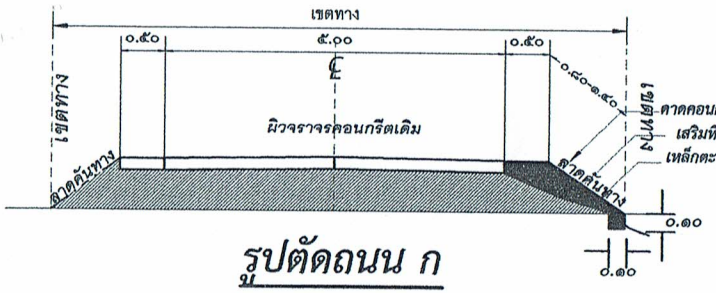

รูปตัดถนน ก

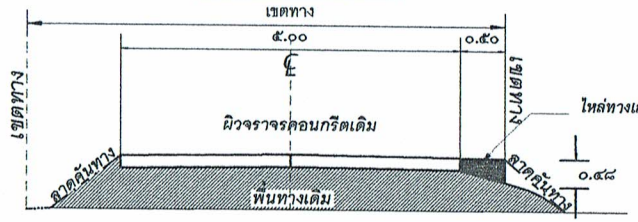

รูปตัดถนน ข

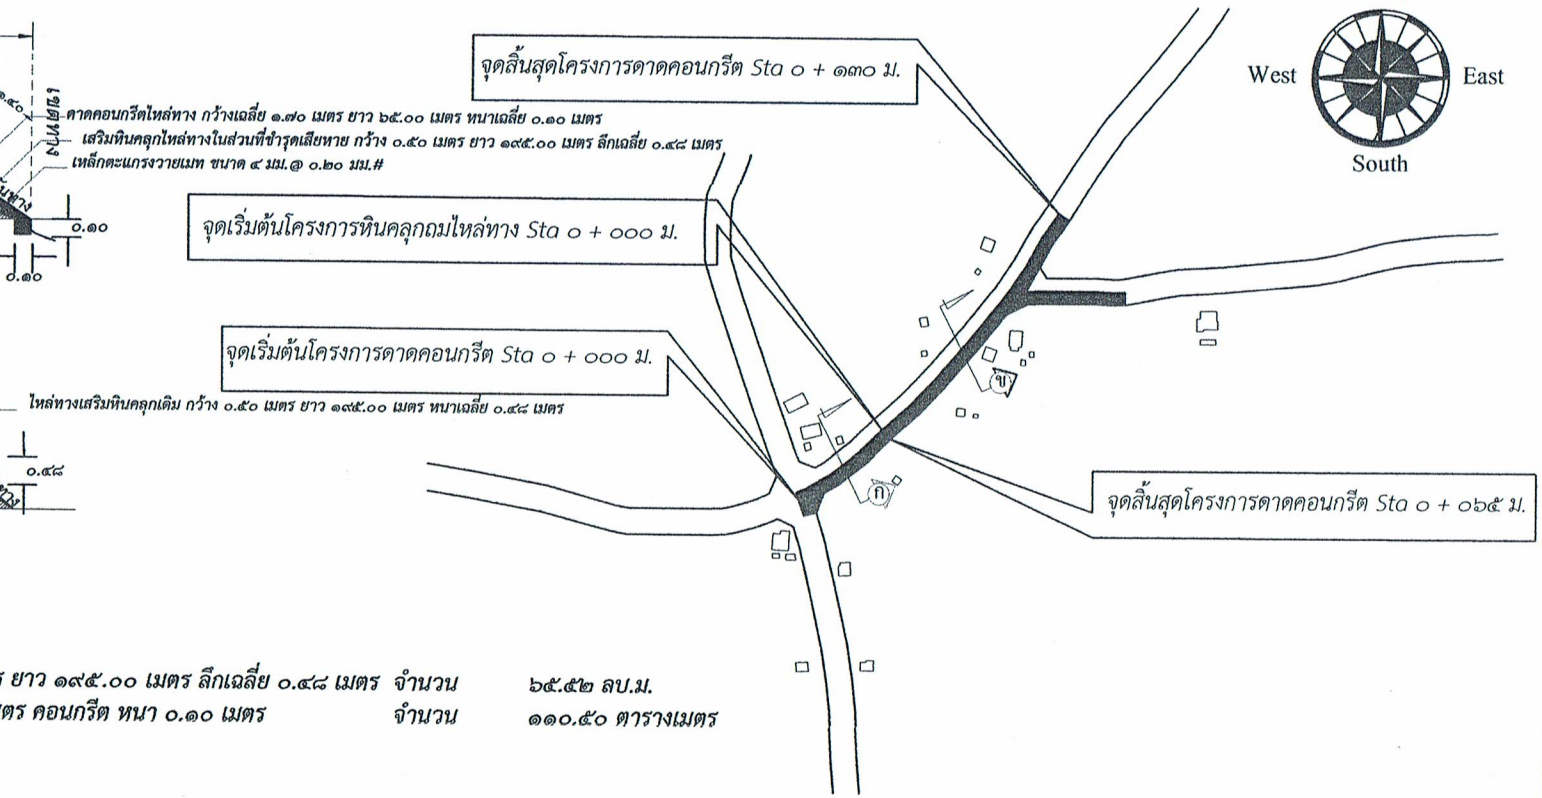

ดาดคอนกรีตไหล่ทาง กว้างเฉลี่ย ๑.๗๐ เมตร ยาว ๖๕.๐๐ เมตร หนาเฉลี่ย ๐.๑๐ เมตร
เสริมหินคลุกไหล่ทางในส่วนที่ชำรุดเสียหาย กว้าง ๐.๕๐ เมตร ยาว ๑๙๕.๐๐ เมตร ลึกเฉลี่ย ๐.๔๘ เมตร
เหล็กตะแกรงวายเมท ขนาด ๔ มม.@ ๐.๒๐ มม.#

ไหล่ทางเสริมหินคลุกเดิม กว้าง ๐.๕๐ เมตร ยาว ๑๙๕.๐๐ เมตร หนาเฉลี่ย ๐.๔๘ เมตร

รายการประกอบแบบ

๑. งานหินคลุกถมถมไหล่ทางที่ชำรุดเสียหาย กว้าง ๐.๕๐ เมตร ยาว ๑๙๕.๐๐ เมตร ลึกเฉลี่ย ๐.๔๘ เมตร จำนวน ๖๕.๕๒ ลบ.ม.
๒. งานดาดคอนกรีตไหล่ทาง กว้าง ๑.๗๐ เมตร ยาว ๖๕.๐๐ เมตร คอนกรีต หนา ๐.๑๐ เมตร จำนวน ๑๑๐.๕๐ ตารางเมตร

หมายเหตุ

ก่อนดำเนินการผู้รับจ้างต้องแจ้งช่างและต้องมีช่างผู้ควบคุมงานจ้างของผู้ว่าจ้างอยู่หน้างานทุกครั้ง
หลังจากปรับเกลี่ยวัชพืช และสิ่งสกปรกออกจากไหล่ทาง เพื่อทำการเสริมไหล่ทางขึ้นรูปไหล่ทาง

ก่อนดำเนินการผู้รับจ้างต้องแจ้งชื่อช่างผู้ควบคุมงานจ้างต่อผู้ว่าจ้างก่อนดำเนินการ ๑ วัน

ผังบริเวณ

โครงการ	ปรับปรุงไหล่ทางถนน คส.ล. สายดอนศาลา หินคลุกถมถมไหล่ทางที่ชำรุดเสียหาย กว้าง ๐.๕๐ เมตร ยาว ๑๙๕.๐๐ เมตร ลึกเฉลี่ย ๐.๔๘ เมตร จำนวน ๖๕.๕๒ ลบ.ม.งานดาดคอนกรีตไหล่ทาง กว้าง ๑.๗๐ เมตร ยาว ๖๕.๐๐ เมตร คอนกรีต หนา ๐.๑๐ เมตร จำนวน ๑๑๐.๕๐ ตารางเมตร	สำรวจ,เขียนแบบ	ตรวจแบบ	เห็นชอบ	อนุมัติ	มาตราส่วน	
สถานที่ก่อสร้าง	ไหล่ทางถนน คส.ล.สายดอนศาลา บ้านบาลึก หมู่ที่ ๓ ตำบลทุ่งใส อำเภอสิชล จังหวัดนครศรีธรรมราช	(นายชัชชัย ใจมั่น) นายช่างโยธาชำนาญงาน	(นายเสกสิทธิ์ ฤทธิ์โชติ) หน.ฝ่ายแบบแผนและก่อสร้าง	(นายสุรสิทธิ์ ธานีรัตน์) ผู้อำนวยการกองช่าง	(นางวราภรณ์ เวฬุธนาราชิน) ปลัดเทศบาล ปฏิบัติหน้าที่ นายกเทศมนตรีตำบลทุ่งใส	๑ : ๕๐๐ วันที่ตรวจ ๒๙/๑๐/๒๕๖๐ จำนวนแผ่น ๐๒	เทศบาลตำบลทุ่งใส จังหวัดนครศรีธรรมราช