


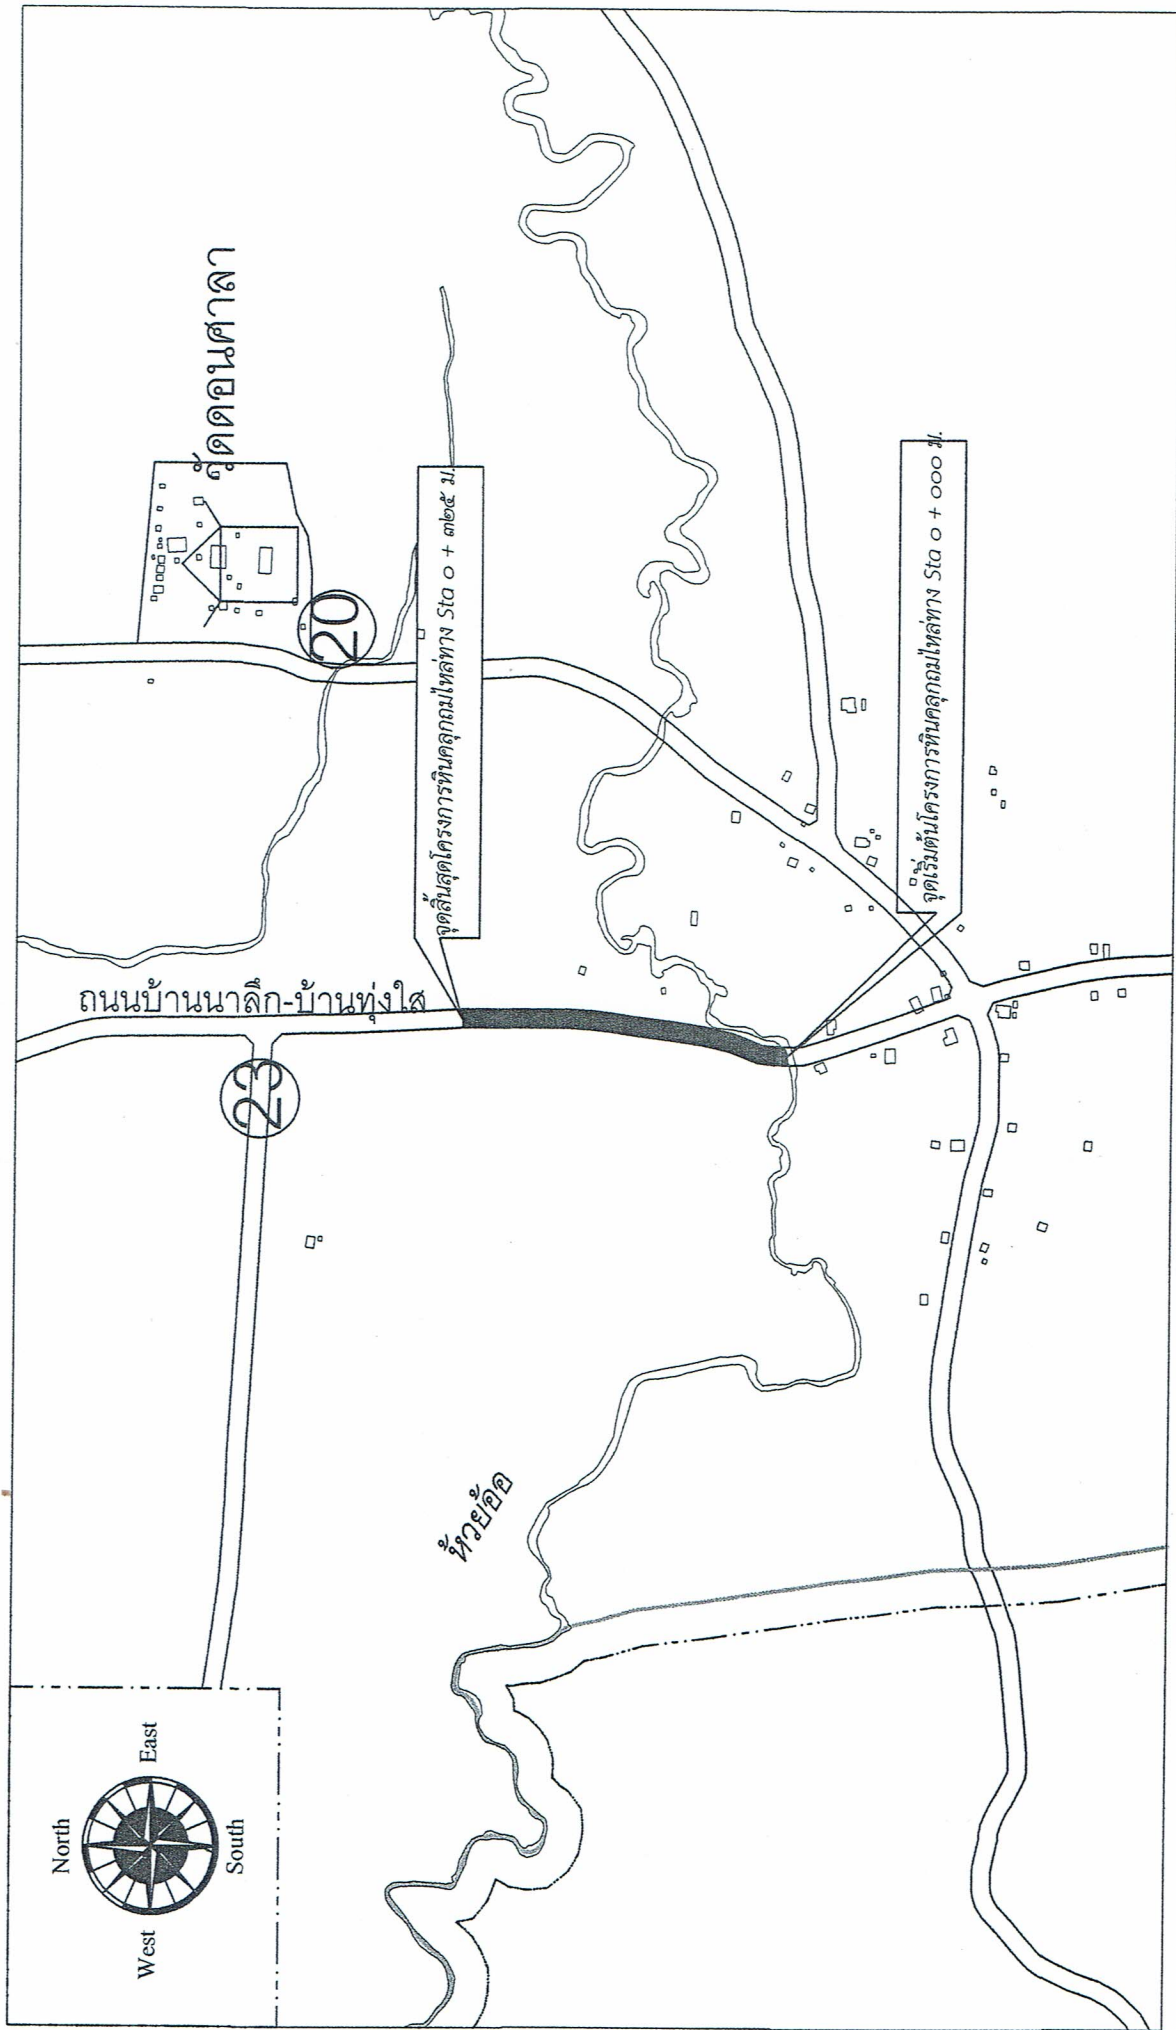

โครงการ สถานที่ก่อสร้าง	ปรับปรุงเส้นทางถนน คล.ล. สายซอยนาเล็ก ถึงจุดถนนในเส้นทางซึ่งจุดเปลี่ยนทาง กว้าง ๐.๕๐ เมตร ยาว ๓๒๕.๐๐ เมตร ลึกเฉลี่ย ๐.๓๐ เมตร จำนวน ๖๔.๒๕ ส.ม.งานตัดถนนในเส้นทาง กว้าง ๑.๕๐ เมตร ยาว ๕๐.๐๐ เมตร คอเบสิค หน้า ๐.๑๐ เมตร จำนวน ๔๕.๐๐ ตารางเมตร	สำรวจ,เขียนแบบ (นายชัยชัย ใจมั่น) นายช่างโยธาชำนาญงาน	ตรวจแบบ (นายเสกสิทธิ์ ฤทธิ์โชติ) ทนายฝ่ายแบบแปลนและก่อสร้าง	เห็นชอบ (นายสุรสิทธิ์ ธานีรัตน์) ผู้อำนวยการกองช่าง	อนุมัติ (นางวรรณ เวฬุวนาราช) ปลัดเทศบาล ปฏิบัติหน้าที่ นายกเทศมนตรีตำบลทุ่งไผ่	มาตราส่วน ๑ : ๕๐๐ วันเดือนปี ๒๖/๑๐/๒๕๖๐ จำนวนแผ่น ๐๑	