


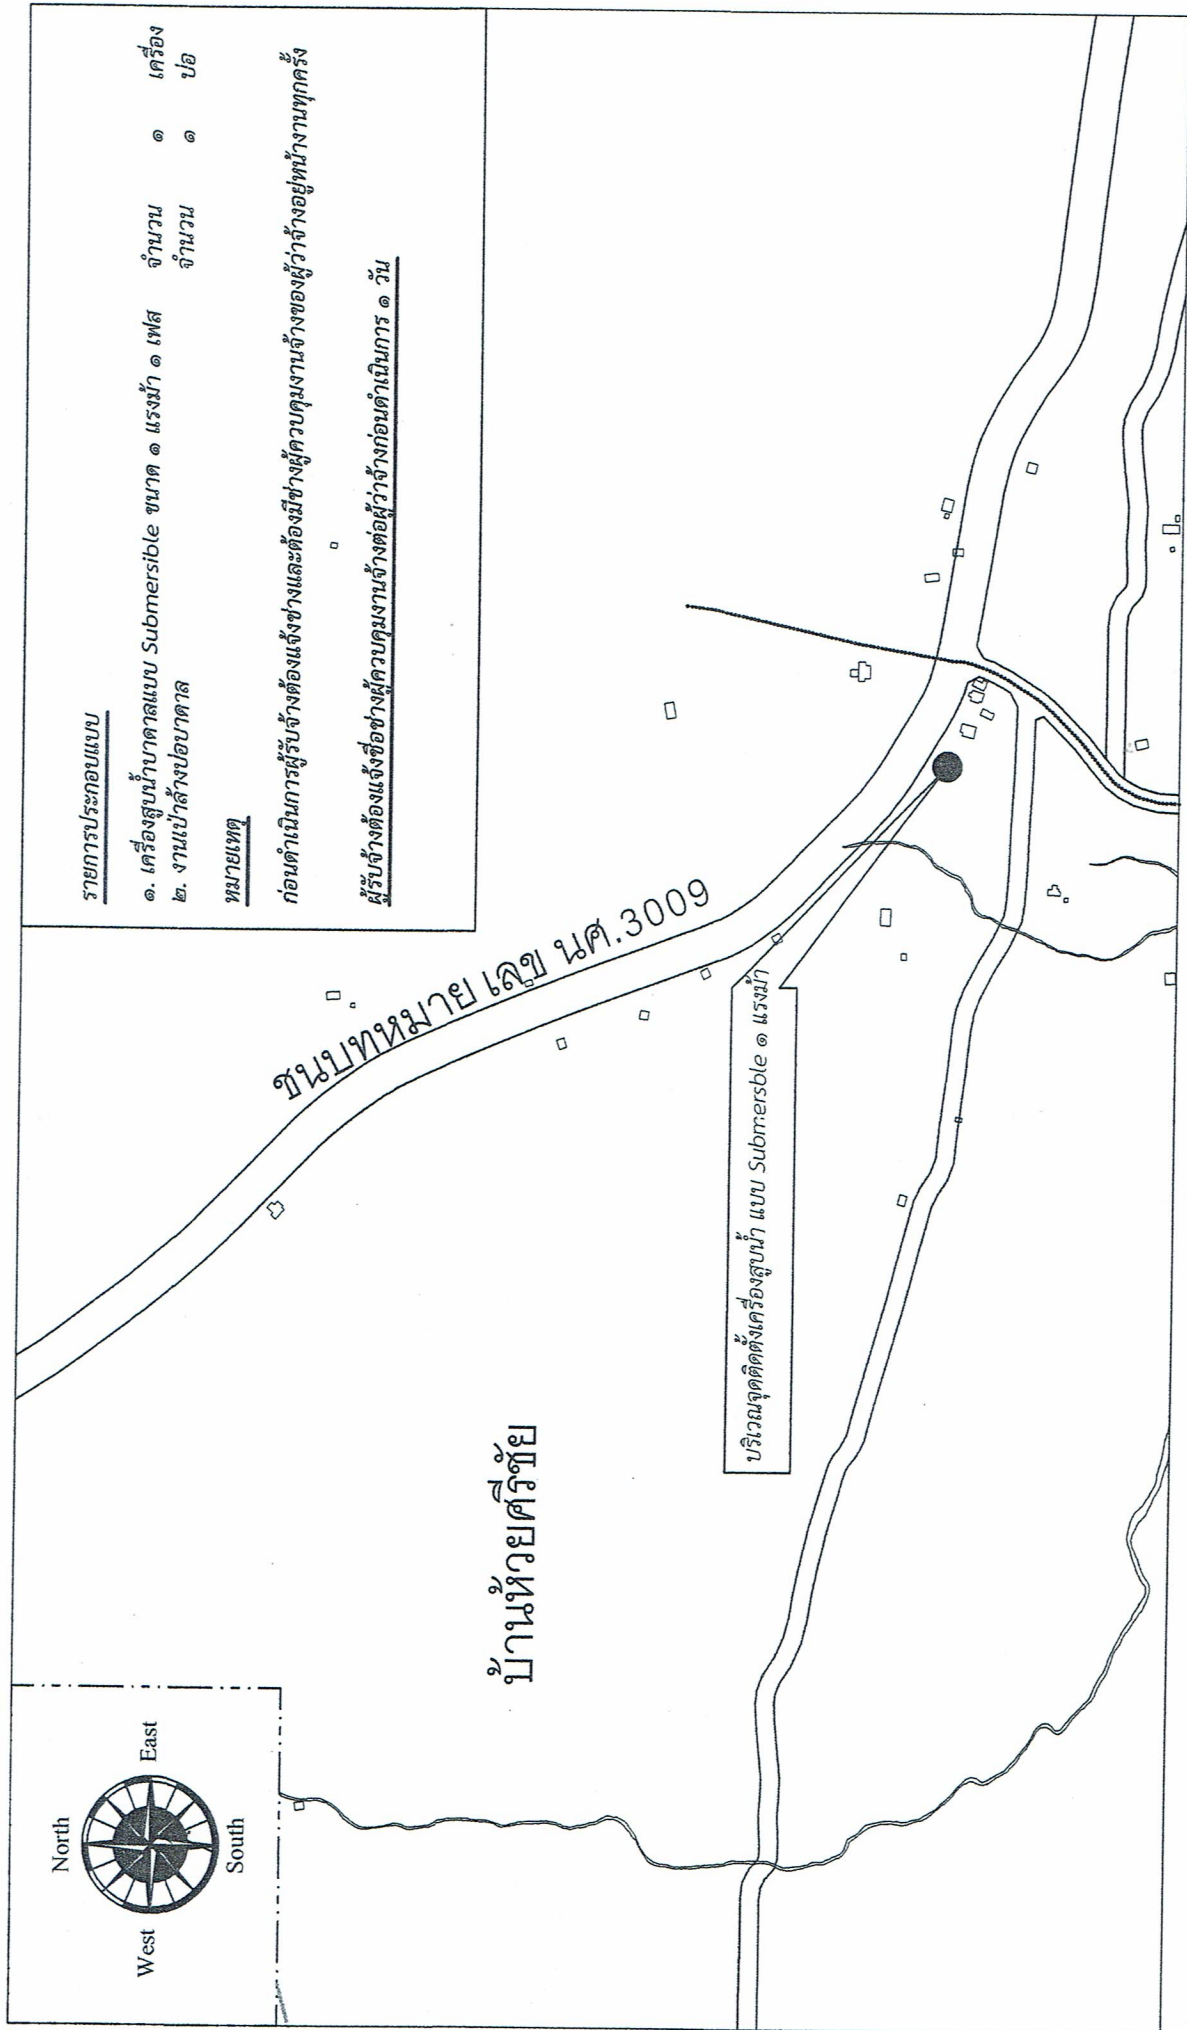

รายการประกอบแบบ

- ๑. เครื่องสูบน้ำบาดาลแบบ Submersible ขนาด ๑ เฟส จำนวน ๑ เครื่อง
- ๒. งานแปลวางท่อบาดาล จำนวน ๑ ปอ

หมายเหตุ

ก่อนดำเนินการผู้รับจ้างต้องแจ้งช่างและต้องแจ้งผู้ควบคุมงานจ้างของผู้ว่าจ้างอยู่หน้างานทุกครั้ง

ผู้รับจ้างต้องแจ้งชื่อช่างผู้ควบคุมงานจ้างต่อผู้ว่าจ้างก่อนดำเนินการ ๑ วัน

โครงการ สถานที่ก่อสร้าง	ปรับปรุงระบบประปา หมู่บ้าน บ้านห้วยศรีชัย ทำความสะอาดท่อบาดาล ๑ ปอ ติดตั้งเครื่องสูบน้ำ ขนาดแบบ Submersible ขนาด ๑ แรงม้า ๑ เฟส	ออกแบบ ระบอบประปา หมู่บ้าน บ้านห้วยศรีชัย หมู่ที่ ๔ ตำบลทุ่งไผ่ อำเภอสิชล จังหวัดนครศรีธรรมราช	สำรวจ,เขียนแบบ (นายชัยชัย ใจมั่น) นายช่างโยธาชำนาญงาน	ตรวจแบบ (นายเสกสิทธิ์ ฤทธิ์โชติ) หน้าแบบแปลนและก่อสร้าง	เห็นชอบ (นายสุรสิทธิ์ ธานีรัตน์) ผู้อำนวยการกองช่าง	อนุมัติ (นางวรรณดี เวฬุณนาราช) ปลัดเทศบาล ปฏิบัติหน้าที่ นายกเทศมนตรีตำบลทุ่งไผ่	มาตราส่วน ๑ : ๕๐๐ วันที่พิมพ์ ๒๖/๑๐/๒๕๖๐ จำนวนแผ่น ๐๑	
----------------------------	--	--	---	---	---	---	--	--