


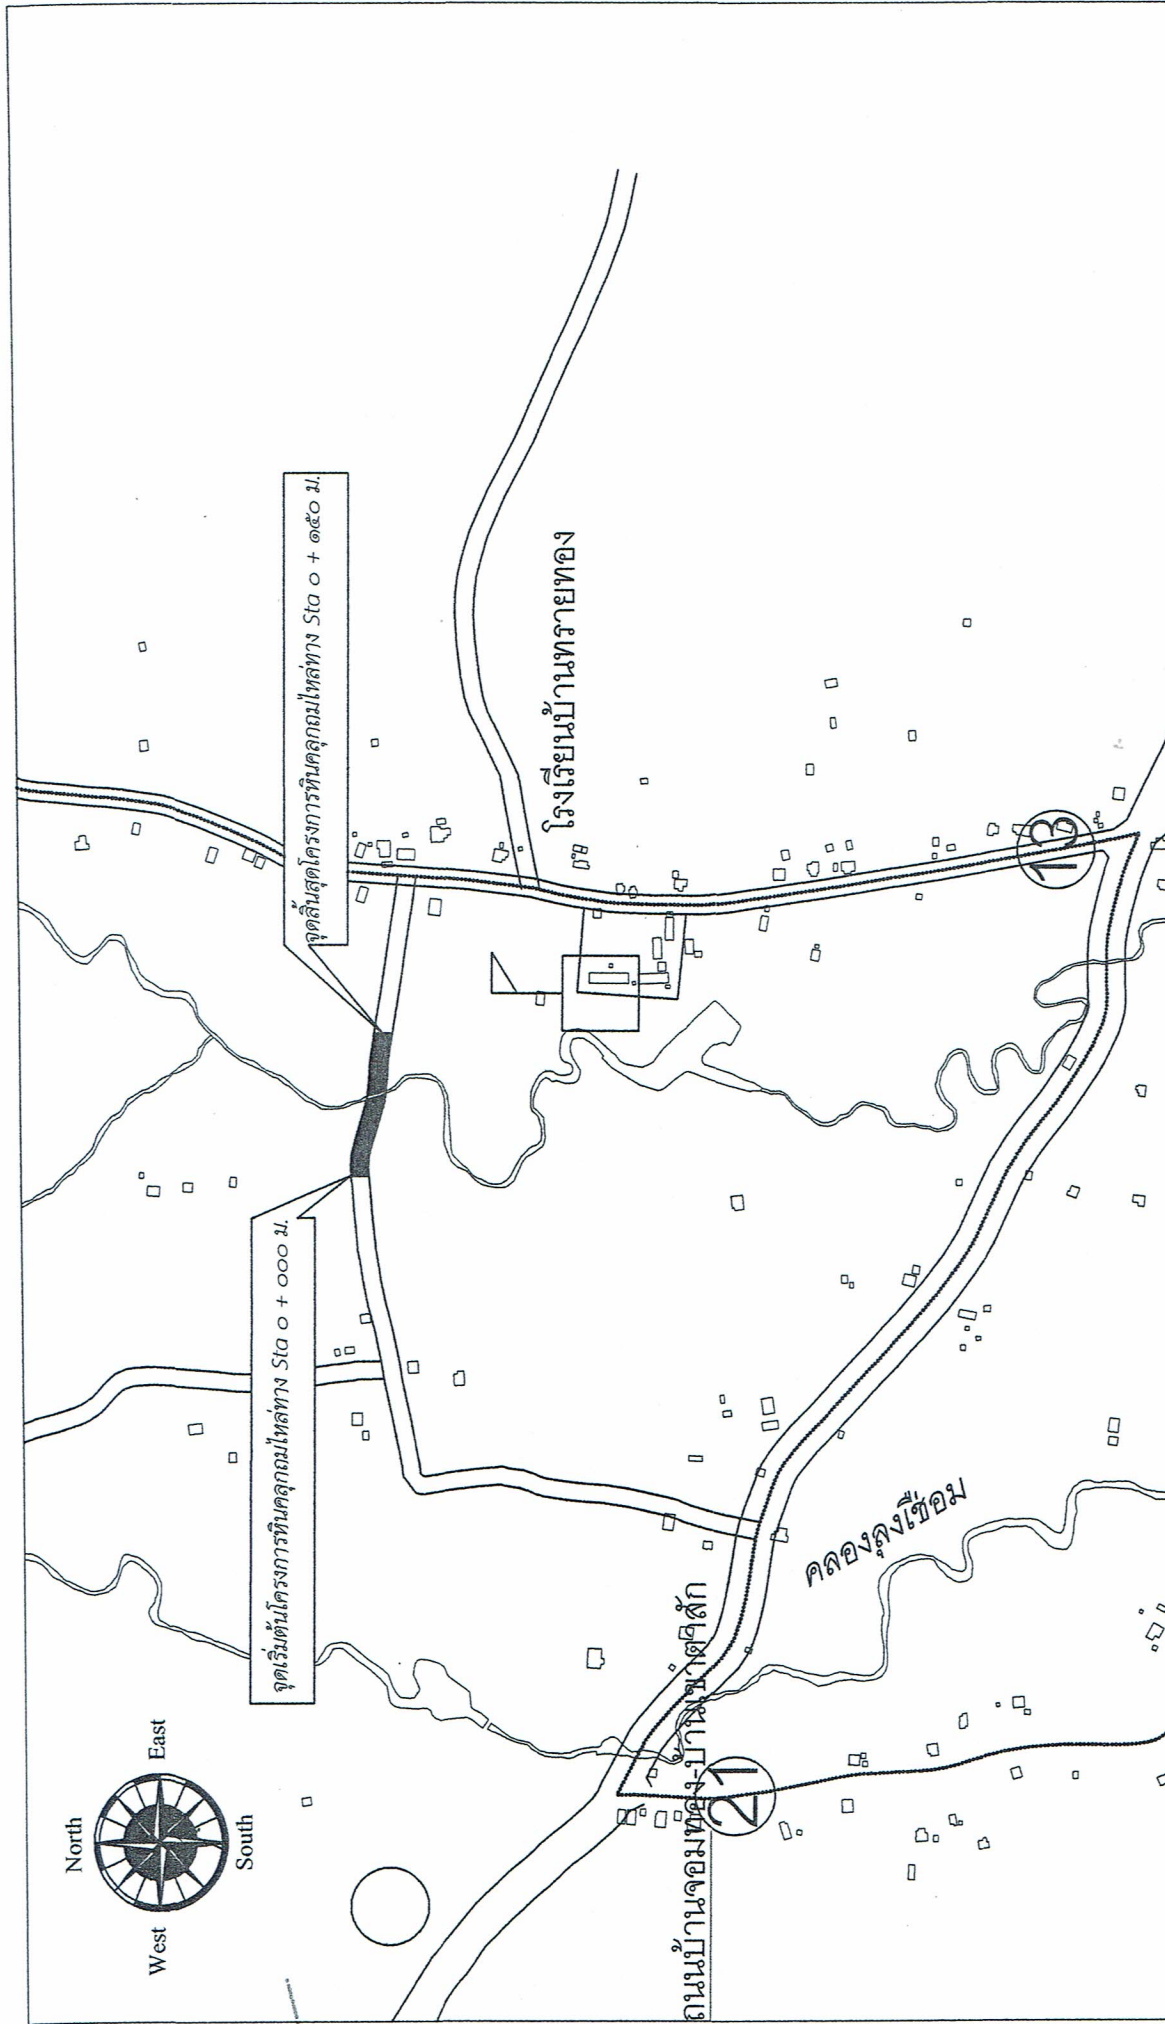

โครงการ

สถานที่ก่อสร้าง

ปรับปรุงไหล่ทางถนนสายซอยหัวเขตุ ๒ หินคลุกถมไหล่ทางที่ชำรุดเสียหาย กว้าง ๐.๕๐ เมตร ยาว ๑๕๐.๐๐ เมตร ลึกเฉลี่ย ๐.๕๕๐.๒๕ เมตร จำนวน ๓๔.๒๐ ลบ.ม. งานลาดคอนกรีตไหล่ทาง กว้าง ๑.๑๐ เมตร ยาว ๑๐.๐๐ เมตร คอนกรีต ทบ ๐.๑๐ เมตร จำนวน ๑๕.๐๐ ตารางเมตร

ไหล่ทางถนนสายซอยหัวเขตุ ๒ บ้านเขาคาหลัก หมู่ที่ ๔ ตำบลทุ่งไเส อำเภอลี้สูง จังหวัดนครราชสีมา

สำรวจเขียนแบบ

(นายรัชชัย ใจมั่น)

นายช่างโยธาชำนาญงาน

ตรวจแบบ

(นายเสกสิทธิ์ ฤทธิ์โชติ)

พนักงานแบบแผนและก่อสร้าง

เห็นชอบ

(นายสุรสิทธิ์ ชามิรัตน์)

ผู้อำนวยการกองช่าง

อนุมัติ

(นางวรรณ เวฬุวนาราชิม)

ปลัดเทศบาล ปฏิบัติหน้าที่
นายกเทศมนตรีตำบลทุ่งไเส

มาตราส่วน

๑ : ๕๐๐

จำนวนแผ่น
๒๑/๑๐/๒๕๖๐

