
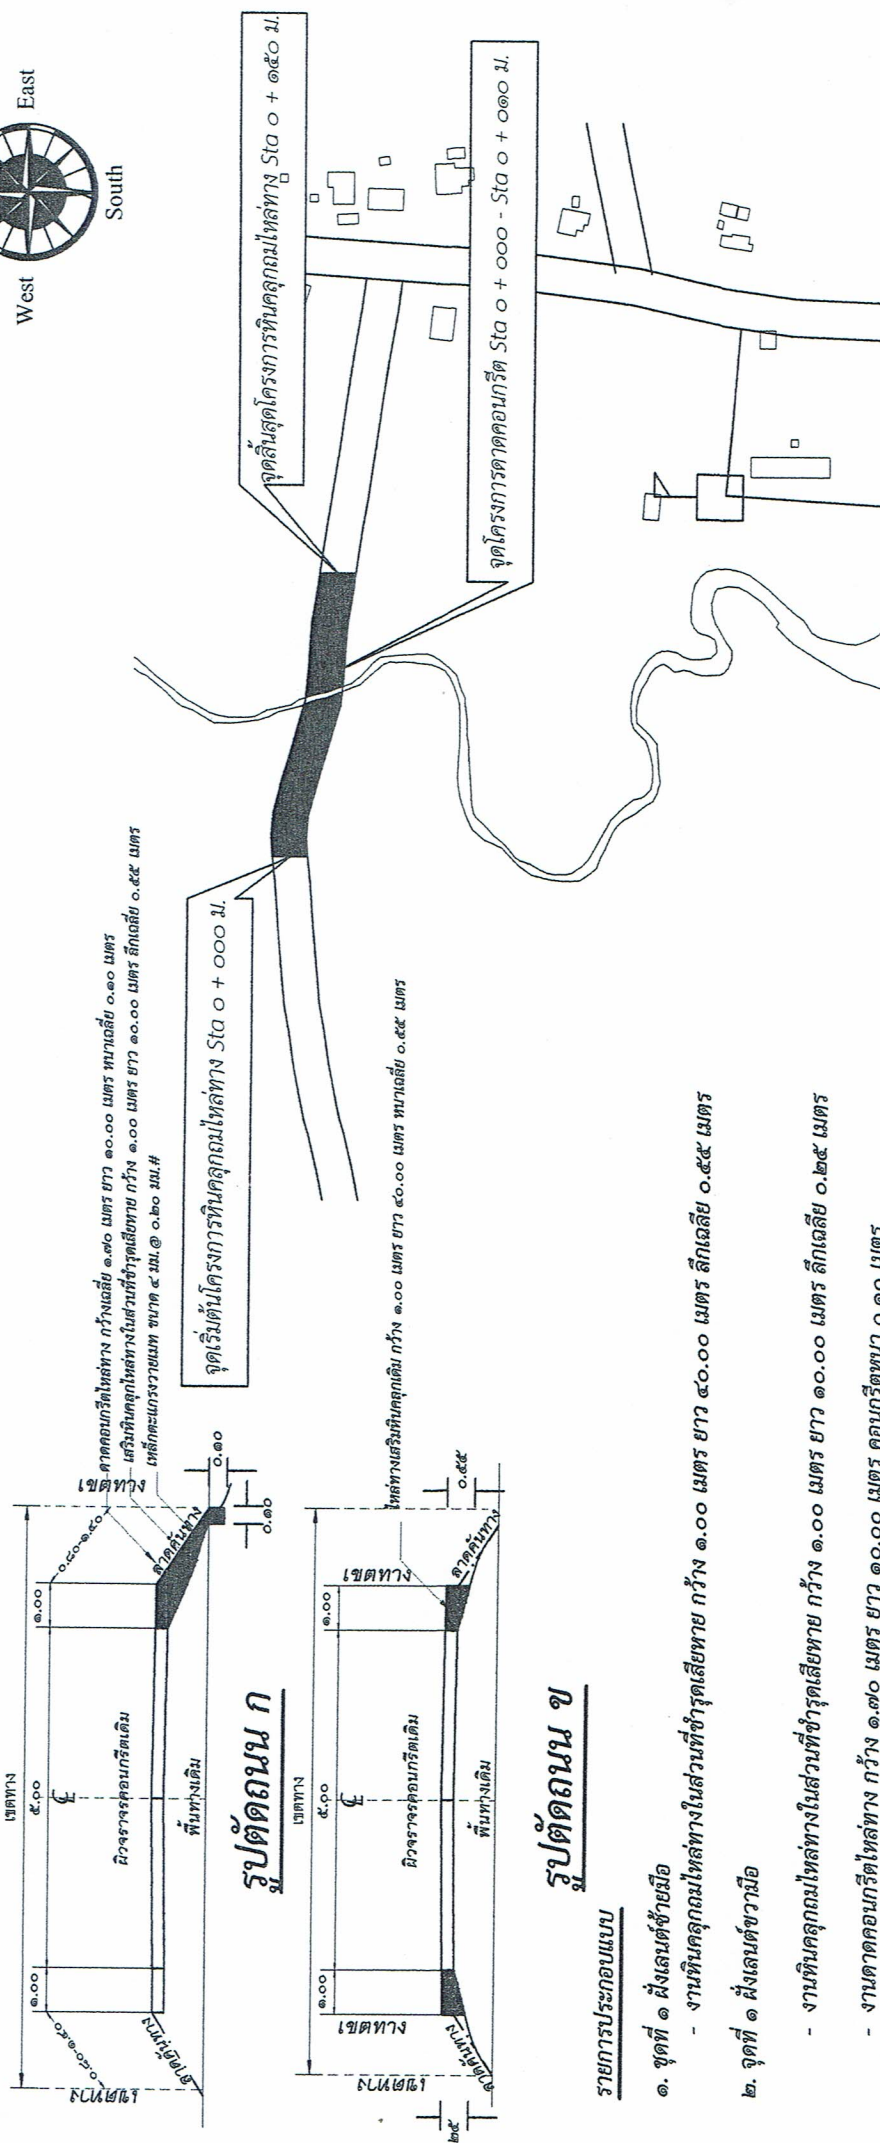


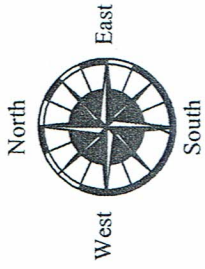

รูปตัดถนน ก

รูปตัดถนน ข

รายการประกอบแบบ

๑. ชุดที่ ๑ ผังเลนส์ซ้ายมือ
 - งานหินคลุกถมไหล่ทางในส่วนที่ชำรุดเสียหาย กว้าง ๑.๐๐ เมตร ยาว ๔๐.๐๐ เมตร ลึกเฉลี่ย ๐.๕๕ เมตร
๒. ชุดที่ ๑ ผังเลนส์ขวามือ
 - งานหินคลุกถมไหล่ทางในส่วนที่ชำรุดเสียหาย กว้าง ๑.๐๐ เมตร ยาว ๑๐.๐๐ เมตร ลึกเฉลี่ย ๐.๒๕ เมตร
 - งานตัดคอนกรีตไหล่ทาง กว้าง ๑.๐๐ เมตร ยาว ๑๐.๐๐ เมตร คอนกรีตหนา ๐.๑๐ เมตร

หมายเหตุ

ก่อนดำเนินการผู้รับจ้างต้องแจ้งช่างและต้องมีช่างผู้ควบคุมงานประจำอยู่หน้างานทุกครั้ง
หลังจากปรับเกลียวผิวซีก และสิ่งสกปรกออกจากไหล่ทาง เพื่อทำการเสริมไหล่ทางขึ้นรูปใหม่

ก่อนดำเนินการผู้รับจ้างต้องแจ้งช่างผู้ควบคุมงานประจำอยู่หน้างานก่อนดำเนินการ ๑ วัน

โครงการ	ปรับปรุงไหล่ทางถนนสายซอยเลขที่ ๒ ซีนคลุกถมไหล่ทางที่ชำรุดเสียหาย กว้าง ๑.๕๐ เมตร ยาว ๕๐.๐๐ เมตร ลึกเฉลี่ย ๐.๕๕ เมตร จำนวน ๓๔.๒๐ ลบ.ม.งานตัดคอนกรีตไหล่ทาง กว้าง ๑.๐๐ เมตร ยาว ๑๐.๐๐ เมตร คอนกรีตหนา ๐.๑๐ เมตร จำนวน ๓๗.๐๐ ตารางเมตร	สำรวจ, ใช้แบบ	ตรวจสอบ	เห็นชอบ	อนุมัติ	
สถานที่ก่อสร้าง	ไหล่ทางถนนสายซอยเลขที่ ๒ บ้านเขาตลก หมู่ที่ ๔ ตำบลทุ่งไผ่ อำเภอเสนา จังหวัดนครราชสีมา	(นายชัยชัย ใจมั่น) นายช่างโยธาชำนาญงาน	(นายเสกสิทธิ์ ฤทธิ์โชติ) นายช่างแบบแปลนและก่อสร้าง	(นายสุรสิทธิ์ ธาณิรัตน์) ผู้อำนวยการกองช่าง	(นางวรรณ เวฬุการสิน) ปลัดเทศบาล ปฏิบัติหน้าที่ นายกเทศมนตรีตำบลทุ่งไผ่	มาตรฐาน ๑ : ๕๐๐ วันเดือนปี ๒๕/๑๐/๕๖๐ จำนวนแผ่น ๐๒