


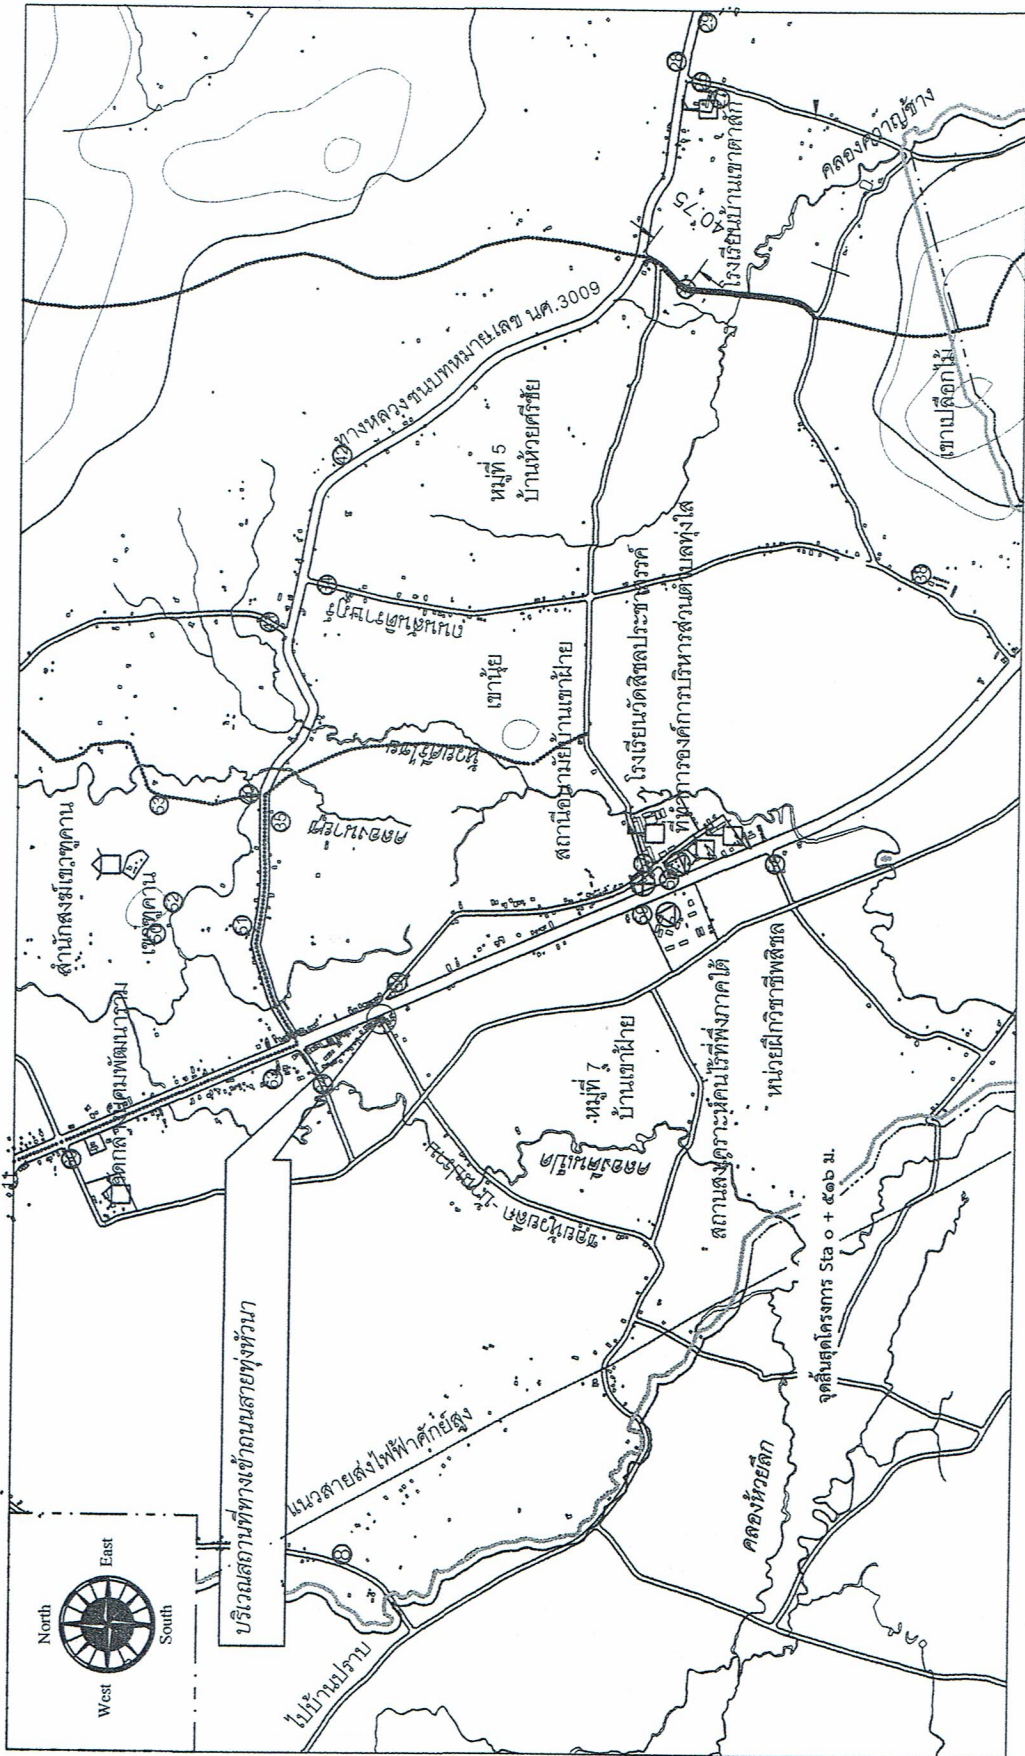

โครงการ

ถนนที่ก่อสร้าง

ปรับปรุงทางเข้าถนนสายทุ่งหัวนา หมู่ที่ ๗ กว้าง ๑๔.๕๐ เมตร ยาว ๖.๐๐ เมตร ๑๔.๕๐ เมตร ๑.๒๐ เมตร หรือคิดพื้นที่ก่อสร้างไม่น้อยกว่า ๑๐๔.๐๐ ตารางเมตร ใต้ทางที่ปลูก ทน ๐.๑๕ เมตร ข้างละ ๐.๕๐ เมตร

ถนนสายทุ่งหัวนา หมู่ที่ ๗ บ้านเขาฝ้าย ตำบลทุ่งไผ่ อำเภอสิงขร จังหวัดนครศรีธรรมราช

สำรวจเขียนแบบ

(นายชัยชัย ใจมั่น)
นายช่างโยธาชำนาญงาน

ตรวจสอบ

(นายเสกสิทธิ์ ฤทธิ์ไธดี)
นายแบบแผนและก่อสร้าง

เห็นชอบ

(นายสุรสิทธิ์ ชามิรัตน์)
ผู้อำนวยการกองช่าง

อนุมัติ

(นางวราภรณ์ เวชบรรณ)
ปลัดเทศบาล ปฏิบัติหน้าที่
นายกเทศมนตรีตำบลทุ่งไผ่

มาตราส่วน

๑ : ๕๐๐

วันที่พิมพ์

๒๕/๐๖/๒๕๖๐

จำนวนแผ่น

๐๑

