



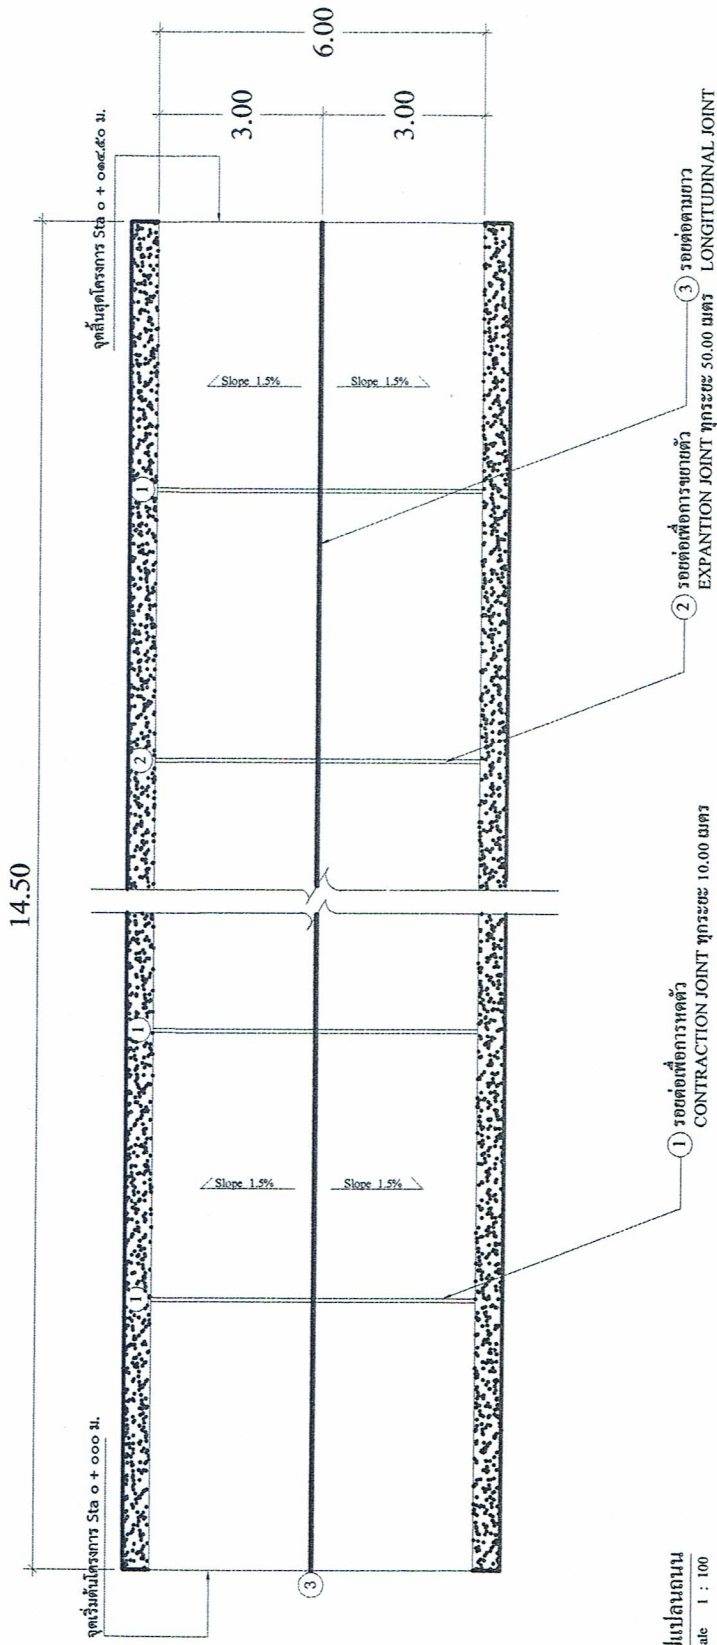

ข้อกำหนด

จุดเริ่มต้นของโครงการก่อนสร้างถนน ให้ราษฎรควบคุมงานเป็นผู้กำหนดจุดเริ่มต้น

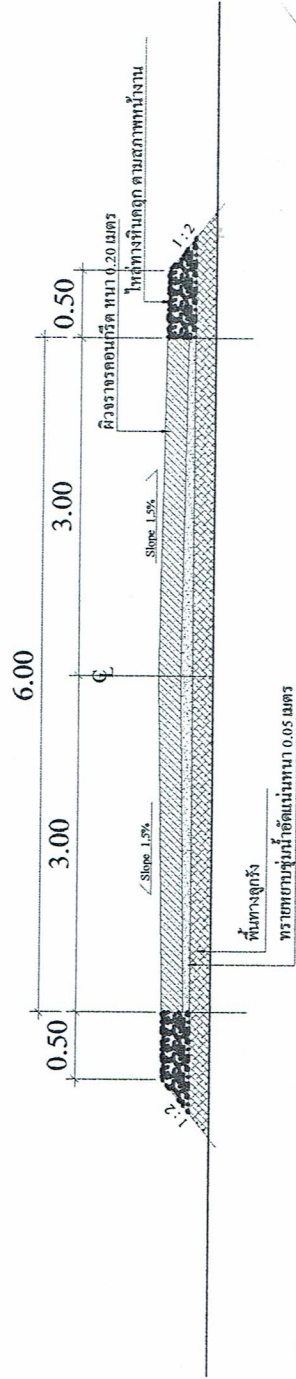

โครงการ

ปรับปรุงทางเข้าถนนสายทุ่งหัวนา หมู่ที่ ๗ กว้าง ๖.๐๐ เมตร ยาว ๔๔.๕๐ เมตร หนา ๐.๒๐ เมตร หรือคิดพื้นที่ผิวคอนกรีตไม่น้อยกว่า ๑๐๔.๐๐ ตารางเมตร ไหลทางหินคลุก หนา ๐.๑๕ เมตร ช่วงละ ๐.๕๐ เมตร

สถานที่ก่อสร้าง

ถนนสายทุ่งหัวนา หมู่ที่ ๗ บ้านเขาไผ่ ตำบลทุ่งไผ่ อำเภอเสิงสาง จังหวัดนครราชสีมา

สำรวจ, ใช้แบบ

(นายชัยชัย ใจมั่น)
นายช่างโยธานาญงาน

ตรวจแบบ

๗/๖๕
(นายเสกสิทธิ์ ฤทธิ์โชติ)
พน.ฝ่ายแบบแผนและก่อสร้าง

เห็นชอบ

(นายสุรสิทธิ์ ธาณิรัตน์)
ผู้อำนวยการกองช่าง

อนุมัติ

(นางวรรณ เวชการชัย)
ปลัดเทศบาล ปฏิบัติหน้าที่
นายกเทศมนตรีตำบลทุ่งไผ่

มาตราส่วน

๑ : ๕๐๐
วันเดือนปี
๒๕๖๑/๒๕๖๒
จำนวนแผ่น
๐๔

