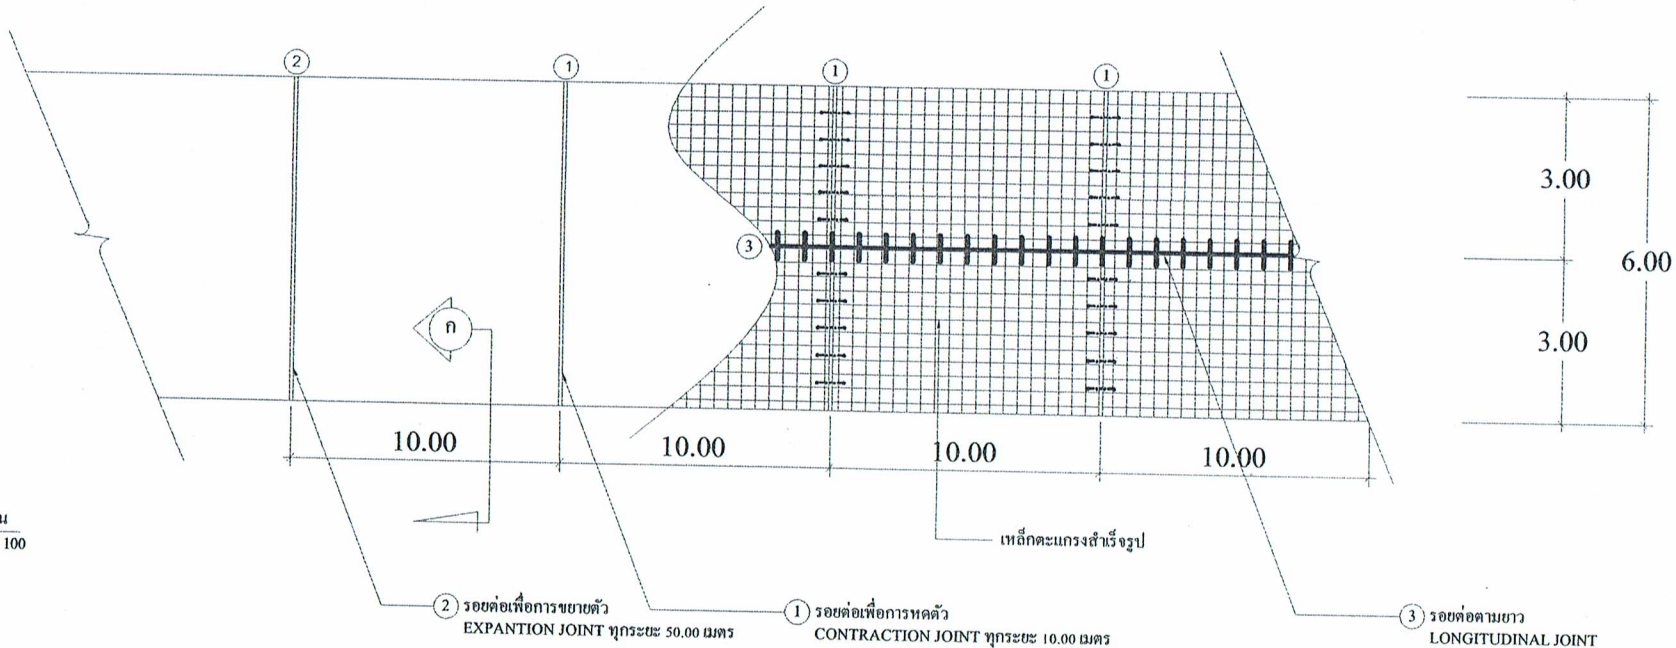

รูปแปลนถนน
Scale 1 : 100

เหล็กตะแกรงสำเร็จรูป

② รอยต่อเพื่อการขยายตัว
EXPANTION JOINT ทุกระยะ 50.00 เมตร

① รอยต่อเพื่อการหดตัว
CONTRACTION JOINT ทุกระยะ 10.00 เมตร

③ รอยต่อตามยาว
LONGITUDINAL JOINT

รูปขยาย ① รอยต่อเพื่อการหดตัว (CONTRACTION JOINT)

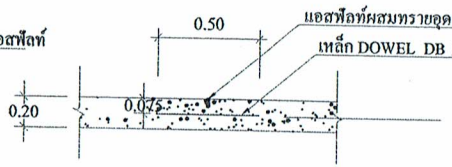

รูปขยาย ③ รอยต่อตามยาว (LONGITUDINAL JOINT)

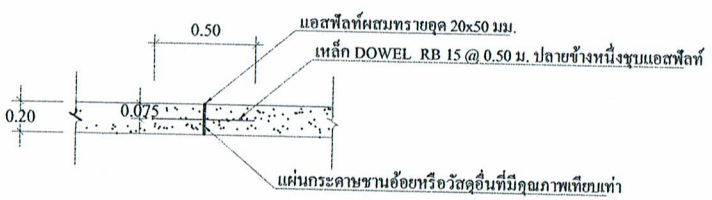

รูปขยาย ② รอยต่อเพื่อการขยายตัว (EXPANTION JOINT)

รูปขยายรอยต่อ
Scale 1 : 20

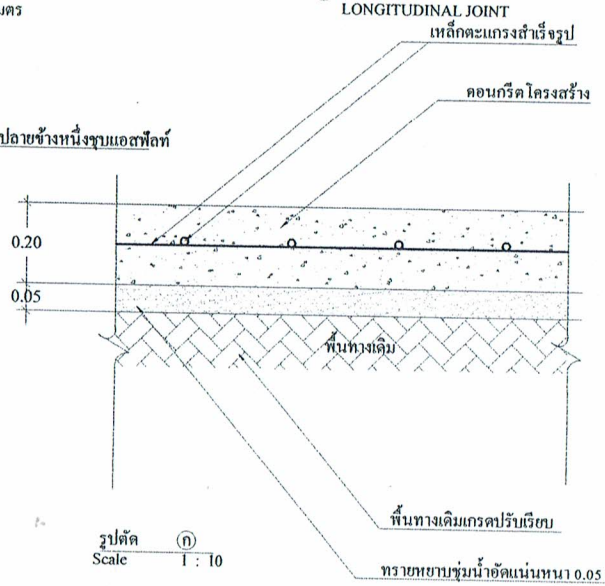

รูปตัด ⓝ
Scale 1 : 10

โครงการ	ปรับปรุงทางเข้าถนนสายทุ่งหัวนา หมู่ที่ ๗ กว้าง ๖.๐๐ เมตร ยาว ๑๔.๕๐ เมตร หนา ๐.๒๐ เมตร หรือคิดพื้นที่ผิวคอนกรีตไม่น้อยกว่า ๑๐๘.๐๐ ตารางเมตร ไหล่ทางหินคลุก หนา ๐.๑๕ เมตร ข้างละ ๐.๕๐ เมตร	สำรวจ,เขียนแบบ	ตรวจแบบ	เห็นชอบ	อนุมัติ	มาตราส่วน ๑ : ๕๐๐	
ถานที่ก่อสร้าง	ถนนสายทุ่งหัวนา หมู่ที่ ๗ บ้านเขาฝ้าย ตำบลทุ่งใส อำเภอสิชล จังหวัดนครศรีธรรมราช	(นายชัชชัย ใจมั่น) นายช่างโยธาชำนาญงาน	(นายเสกสิทธิ์ ฤทธิ์โชติ) หน.ฝ่ายแบบแผนและก่อสร้าง	(นายสุรสิทธิ์ ธานีรัตน์) ผู้อำนวยการกองช่าง	(นางวราภรณ์ เวหุธนาราชิน) ปลัดเทศบาล ปฏิบัติหน้าที่ นายกเทศมนตรีตำบลทุ่งใส	วันที่ต่อบัว ๒๕/๑๐/๒๕๖๐ จำนวนแผ่น ๐๕